

Uchwała Nr 33/2 /2025
Zarządu Powiatu w Olsztynie
z dnia 15 stycznia 2025 r.

**w sprawie wyrażenia zgody na ustanowienie na nieruchomości położonej przy
pl. gen. J. Bema w Olsztynie służebności przesyłu na rzecz Miejskiego
Przedsiębiorstwa Energetyki Ciepłej Sp. z o.o. w Olsztynie**

Na podstawie art. 32 ust. 2 pkt 3 ustawy z dnia 5 czerwca 1998 r. o samorządzie powiatowym (j.t. Dz. U. z 2024 r. poz. 107 ze zm.) oraz na podstawie § 6 ust. 1, ust. 2 i ust. 4 załącznika do uchwały Nr III/43/2011 Rady Powiatu w Olsztynie z dnia 25 lutego 2011 r. w sprawie określenia zasad gospodarowania nieruchomościami **uchwala się**, co następuje:

§ 1. 1. Wyraża się zgodę na ustanowienie na nieruchomości gruntowej położonej w Olsztynie przy pl. gen. J. Bema, oznaczonej numerem działki 251/6 o pow. 0,0308 ha, obręb 72, m. Olsztyn, opisanej w księdze wieczystej KW nr OL10/00203885/3 na rzecz Miejskiego Przedsiębiorstwa Energetyki Ciepłej Sp. z o.o. w Olsztynie nieograniczonej w czasie służebności przesyłu, polegającej na:

- 1) prawie przechodu przyłącza sieci ciepłowniczej z rur preizolowanych DN 350 oraz korzystania z nieruchomości (z ograniczeniem tego prawa do obszaru odpowiadającego szerokości pasa eksploatacyjnego wynoszącego 1,625 m z obu stron licząc od linii środkowej pokrywającej się z osią przyłącza sieci ciepłowniczej lub do granicy działki - zgodnie z załącznikiem nr 1). Długość przyłącza wynosi 18,2 m, powierzchnia służebności przesyłu wynosi 59,1 m²;
 - 2) prawie dostępu do urządzeń, o których mowa w pkt 1, w granicach obciążonej nieruchomości w wyznaczonym pasie służebności przesyłu, w zakresie niezbędnym do prowadzenia bieżącej obsługi, utrzymania, dokonywania kontroli, przeglądów i konserwacji, remontów, usuwania awarii oraz przebudowy i modernizacji wraz z prawem wejścia i wjazdu, w celu wykonywania ww. prac, na teren odpowiednim sprzętem przez pracowników Miejskiego Przedsiębiorstwa Energetyki Ciepłej Sp. z o.o. oraz przez wszystkie podmioty i osoby, którymi spółka posługuje się w związku z prowadzoną działalnością.
2. Za ustanowienie służebności przesyłu ustala się jednorazowe wynagrodzenie w wysokości 1 230,00 zł brutto, w tym podatek VAT w stawce 23% w kwocie 230,00 zł.

§ 2. Uchwała wchodzi w życie z dniem podjęcia.

STAROSTA OLSZTYŃSKI:

1. ANDRZEJ ABAKO.....

WICESTAROSTA OLSZTYŃSKI:

2. ARTUR WROCHNA.....


CZŁONKOWIE ZARZĄDU:

3. JOANNA MICHALSKA-REDA.....

4. MARCIN POLITEWICZ.....

5. JANUSZ RADZISZEWSKI.....

Załącznik nr ...1.....

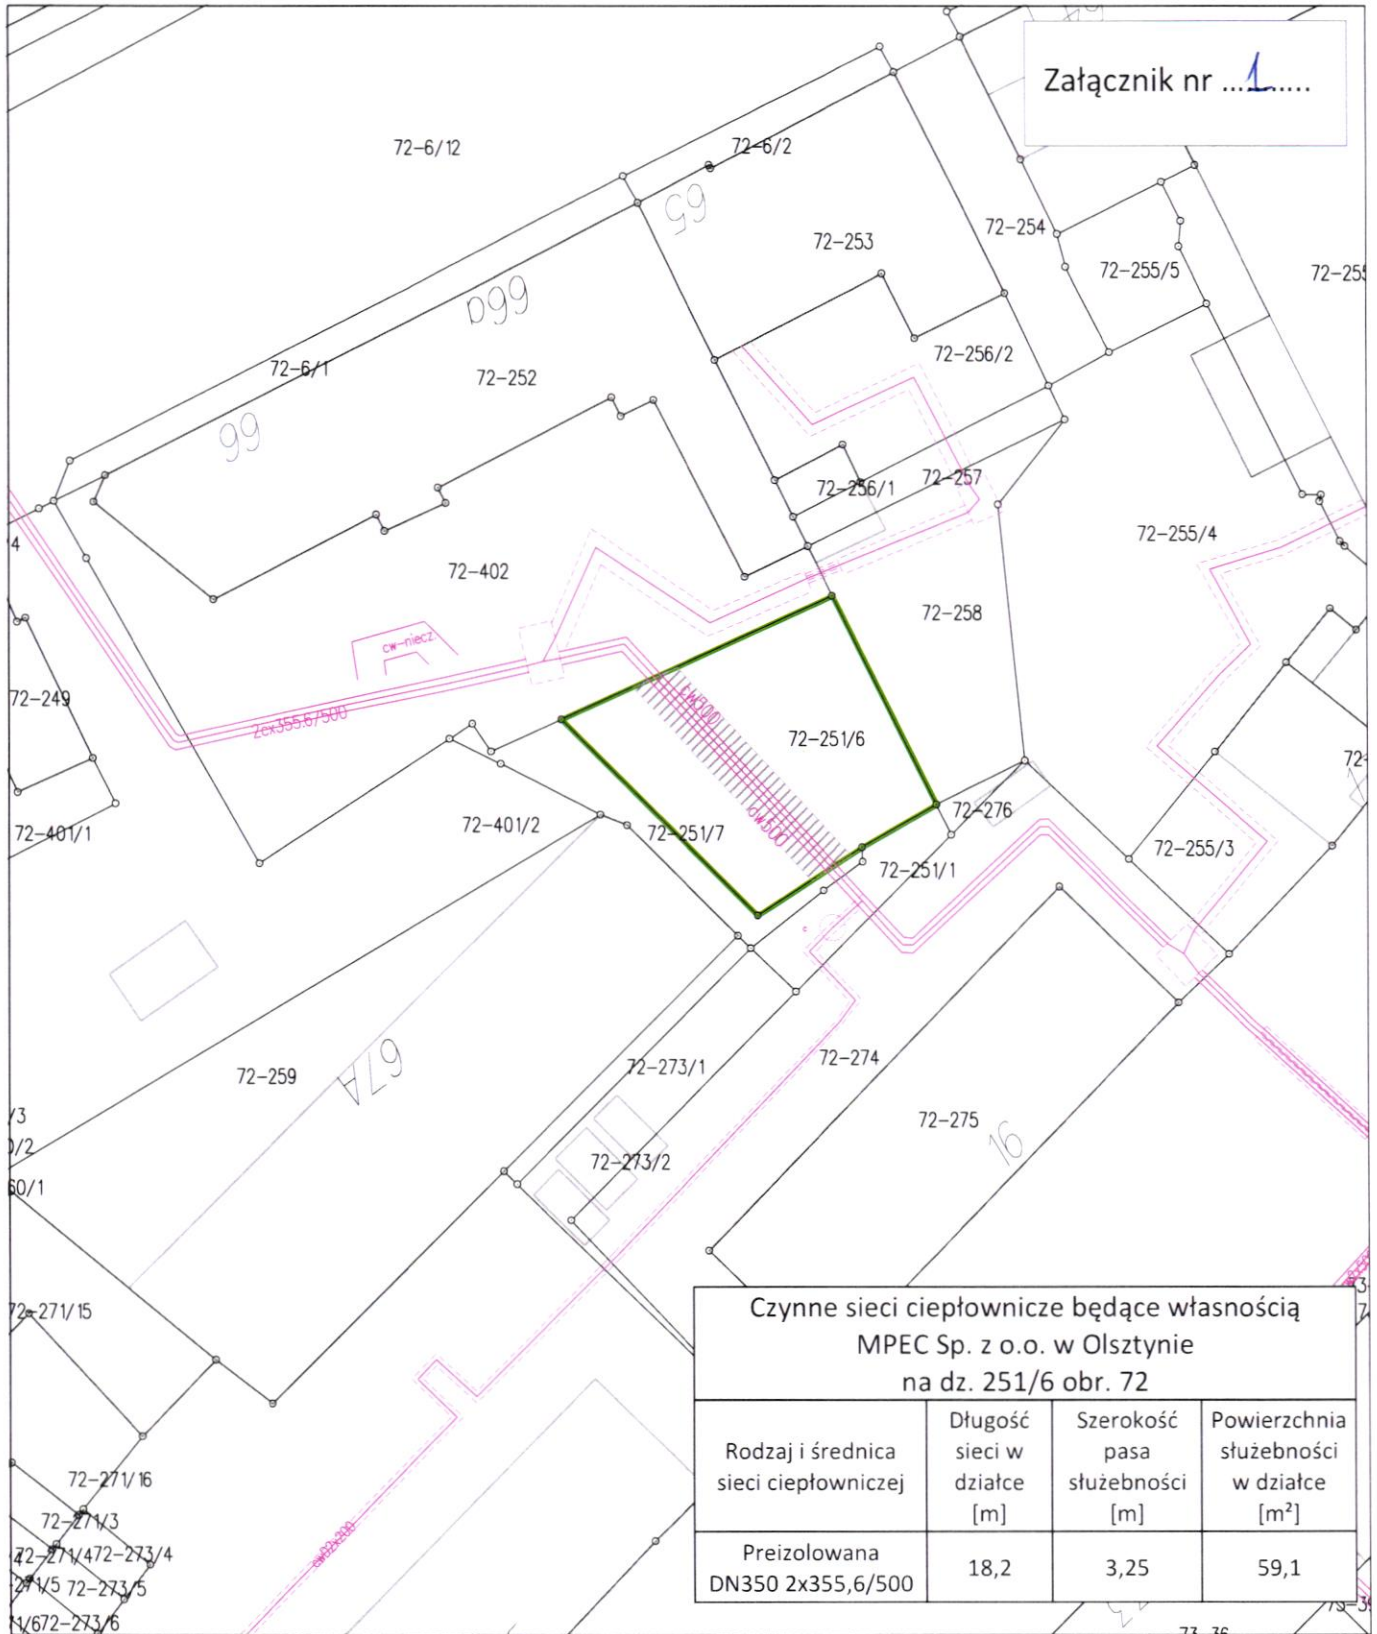

**Czynne sieci ciepłownicze będące własnością
MPEC Sp. z o.o. w Olsztynie
na dz. 251/6 obr. 72**

Rodzaj i średnica sieci ciepłowniczej	Długość sieci w działce [m]	Szerokość pasa służebności [m]	Powierzchnia służebności w działce [m ²]
Preizolowana DN350 2x355,6/500	18,2	3,25	59,1

Miejscowość: Olsztyn	
Jednostka ewidencyjna	
Identyfikator:	286201_1
Nazwa:	Olsztyn
Obręb ewidencyjny	
Identyfikator:	0072
Nazwa:	Olsztyn 72
Data opracowania:	10.12.2024

**MAPA DO
USTANOWIENIA
SŁUŻEBNOŚCI
PRZESYŁU**

Skala 1:500

LEGENDA:

- cw500 - ist. sieć ciepłownicza
- pas służebności
- granica działki 72-251/6

Wydruk z branżowej mapy numerycznej sieci ciepłowniczej MPEC sp. z o.o. w Olsztynie.
Opracował: Andrzej Korzun